VISTA LATERAL

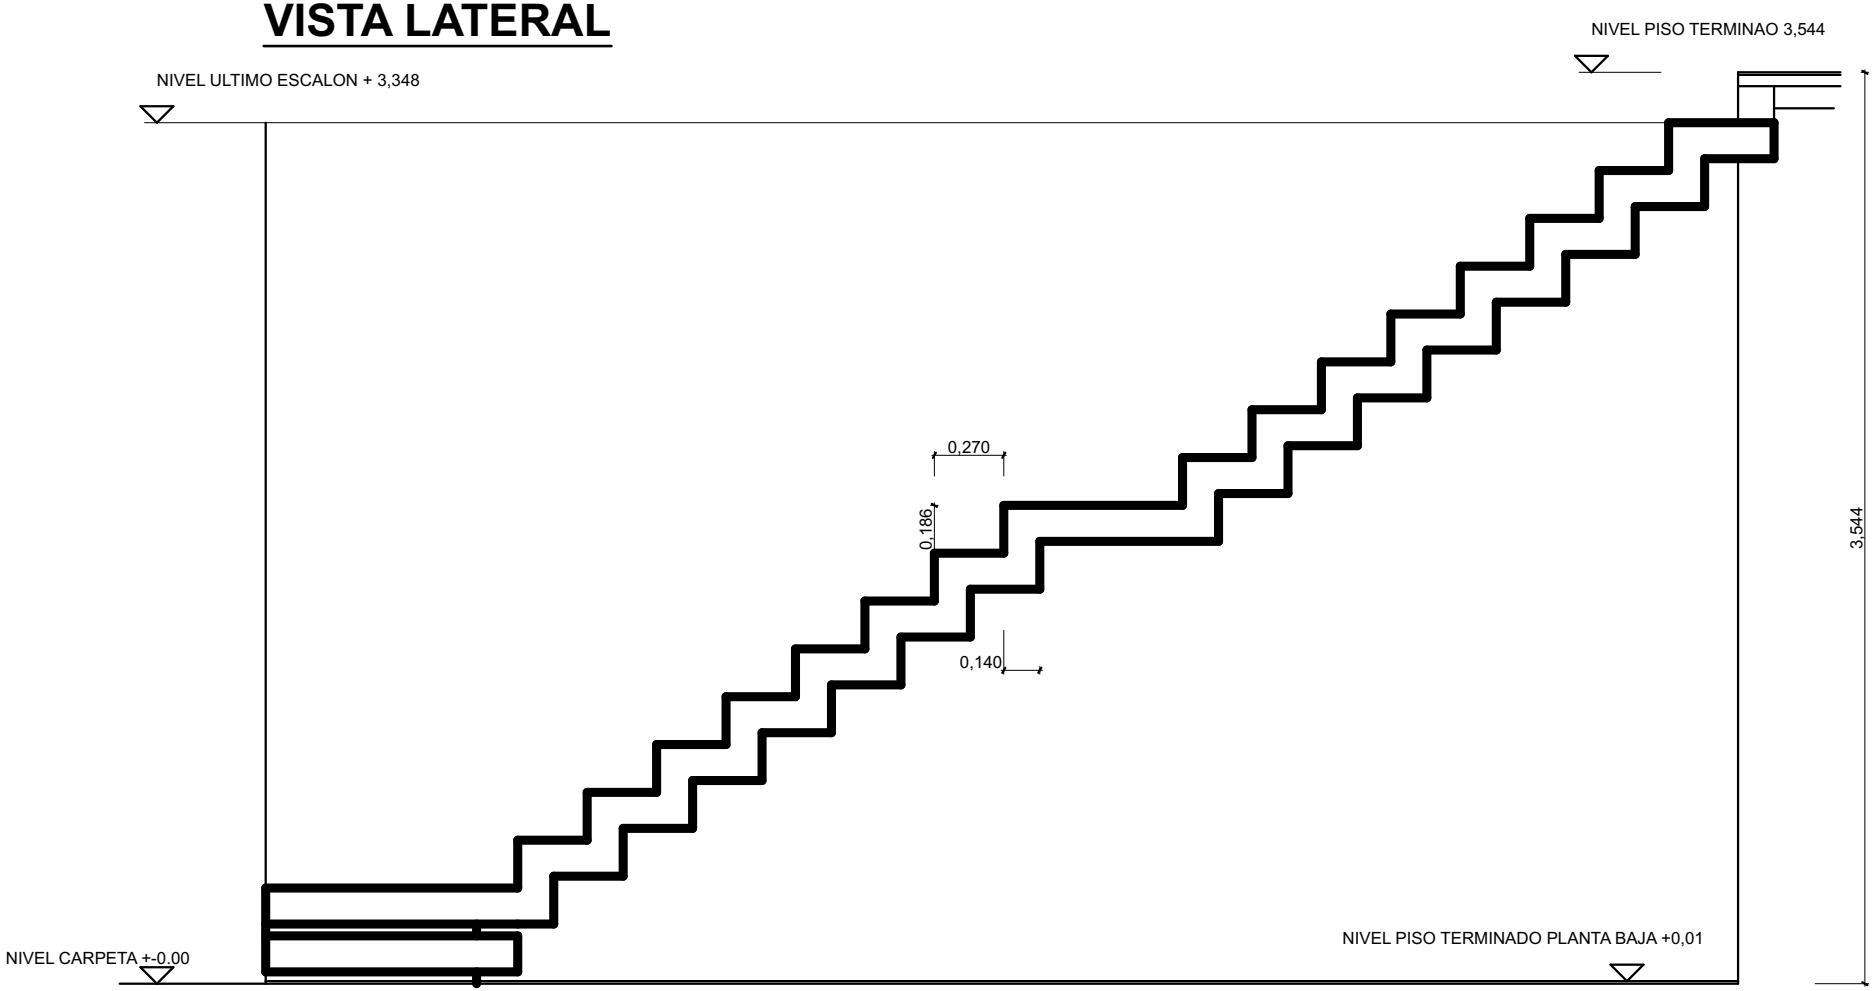
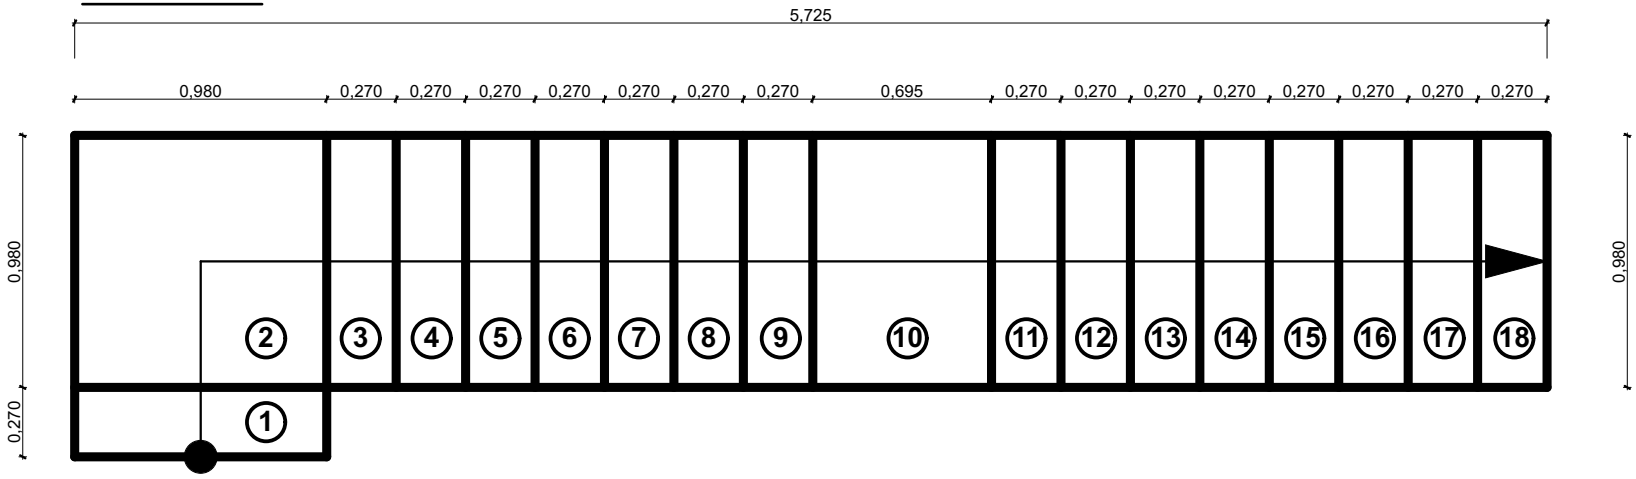
PLANTA